



Тротуары слева	НД : шир. 1,50м, мат. а/б, 0 - 200	Разметка на участке: 1.1 : 20 м 1.5 : 110 м 1.6 : 50 м 1.14.1 : 12 м
Дорожные ограждения и направляющие устройства слева		
Дорожные ограждения и направляющие устройства по осевой		
Горизонтальная дорожная разметка слева	1-я от осевой	
Видимость автомобиля в обратном направлении		

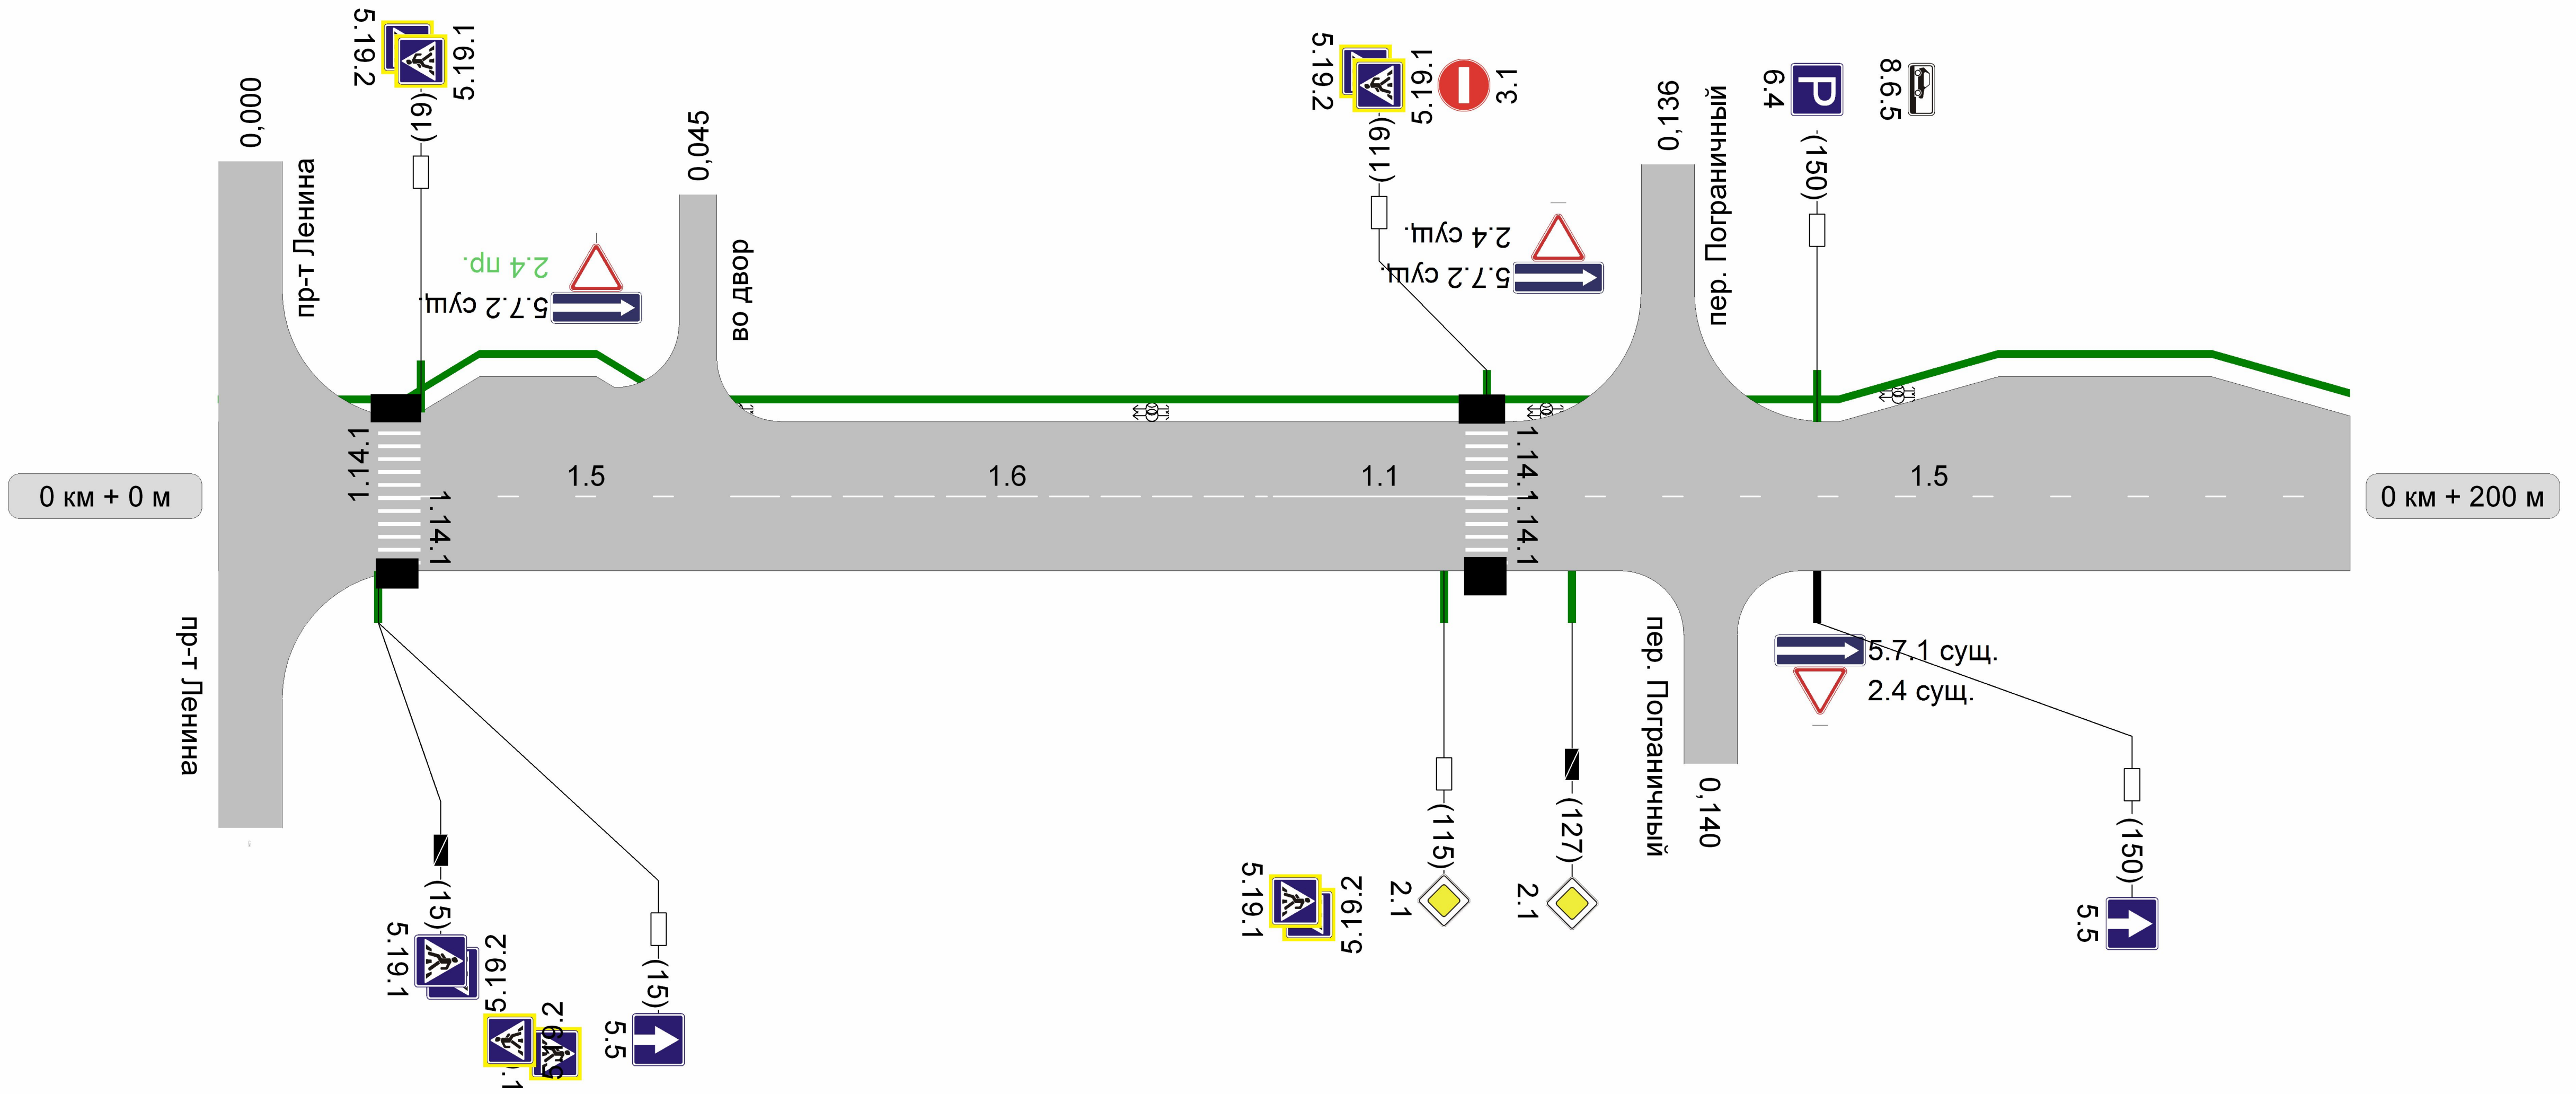

Видимость автомобиля в прямом направлении				
Горизонтальная дорожная разметка справа	Осевая линия	1.5 19 - 50	1.6 49 - 99	1.1 99 - 119
	1-ая от осевой			1.5 121 - 200
Дорожные ограждения и направляющие устройства справа				
Тротуары справа	НД : шир. 1,50м, мат. а/б, 0 - 200			

Тротуары слева	НД : шир. 1,50м, мат. а/б, 200 - 400
Дорожные ограждения и направляющие устройства слева	
Дорожные ограждения и направляющие устройства по осевой	
Горизонтальная дорожная разметка слева	1-я от осевой
Видимость автомобиля в обратном направлении	


Разметка на участке:
1.5 : 187 м
1.6 : 13 м

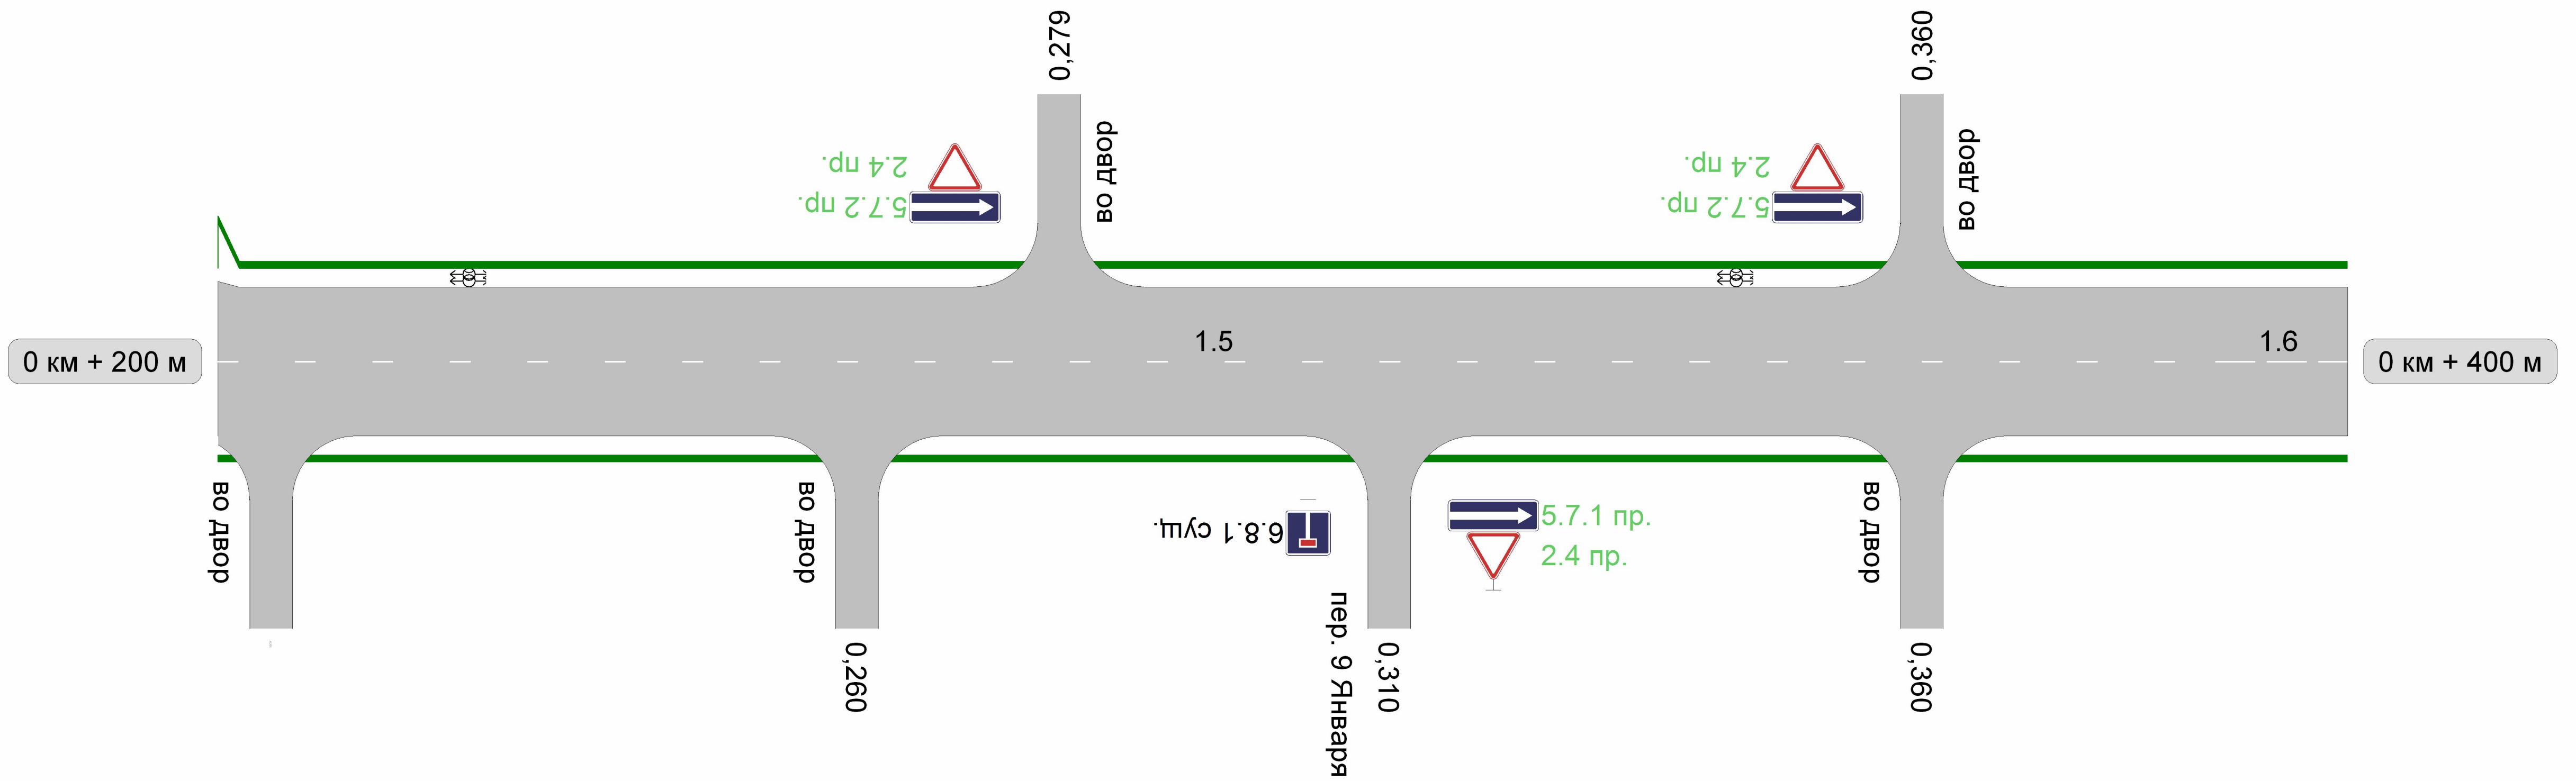

Видимость автомобиля в прямом направлении			
Горизонтальная дорожная разметка справа	Осевая линия	1.5 200 - 387	1.6 387 - 400
	1-ая от осевой		
Дорожные ограждения и направляющие устройства справа			
Тротуары справа	НД : шир. 1,50м, мат. а/б, 200 - 400		

Тротуары слева	НД : шир. 1,50м, мат. а/б, 600 - 800
Дорожные ограждения и направляющие устройства слева	
Дорожные ограждения и направляющие устройства по осевой	
Горизонтальная дорожная разметка слева	1-я от осевой
Видимость автомобиля в обратном направлении	

Разметка на участке:
1.1 : 20 м
1.5 : 130 м
1.6 : 50 м
1.25 : 12 шт

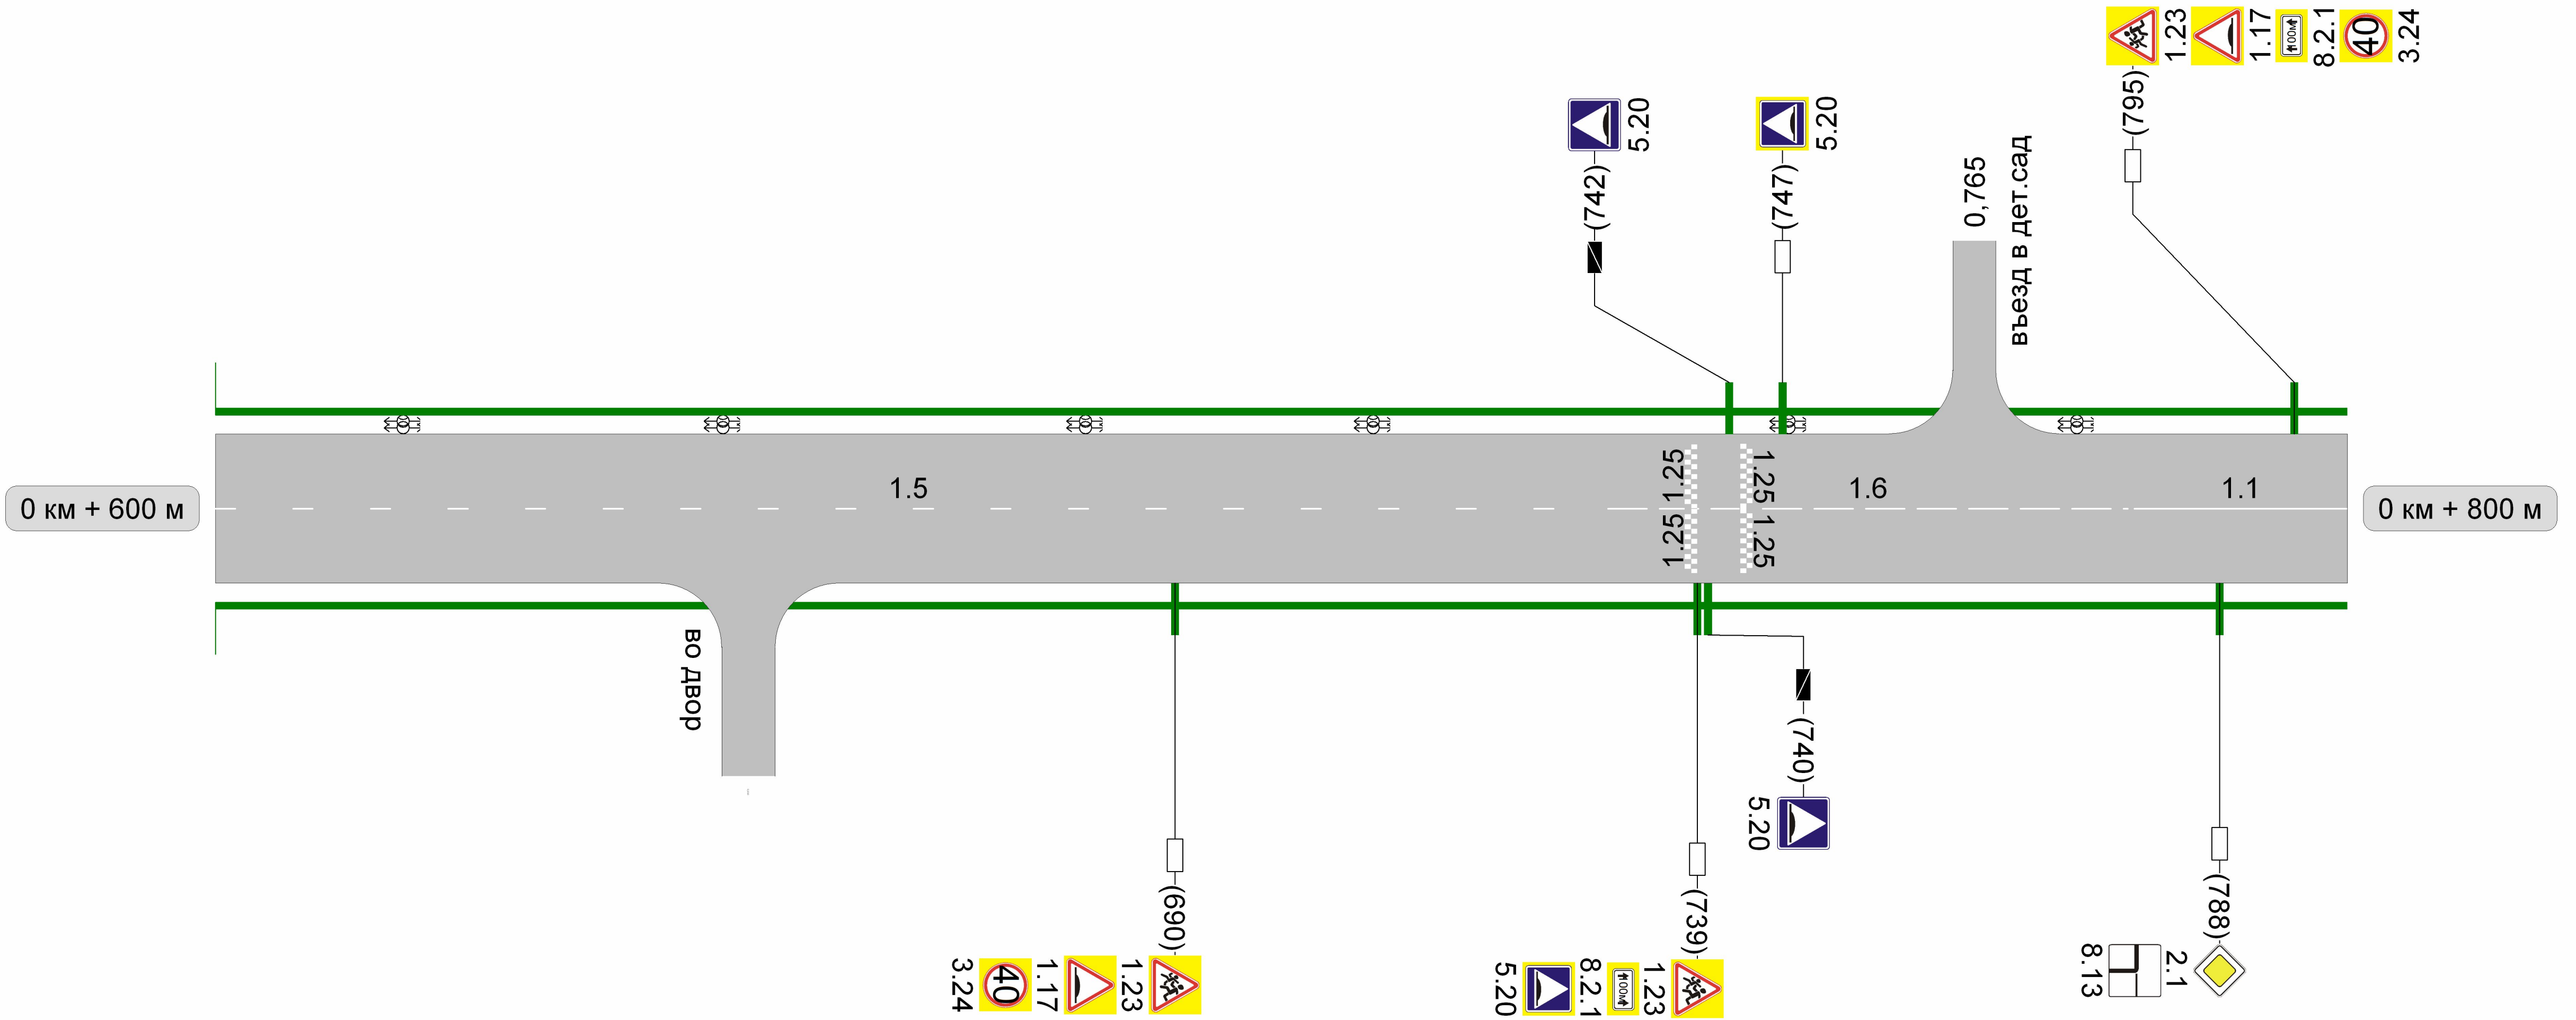

Видимость автомобиля в прямом направлении			
Горизонтальная дорожная разметка справа	Осевая линия	1.5 600 - 730	1.6 730 - 780
	1-ая от осевой		1.1 780 - 800
Дорожные ограждения и направляющие устройства справа			
Тротуары справа	НД : шир. 1,50м, мат. а/б, 600 - 800		

Тротуары слева	НД - шир. 1,50м, мат. а/б, 800 - 808
Дорожные ограждения и направляющие устройства слева	
Дорожные ограждения и направляющие устройства по осевой	
Горизонтальная дорожная разметка слева	1-я от осевой
Видимость автомобиля в обратном направлении	

Разметка на участке:



Видимость автомобиля в прямом направлении	
Горизонтальная дорожная разметка справа	Осевая линия
	1-ая от осевой
Дорожные ограждения и направляющие устройства справа	
Тротуары справа	НД - шир. 1,50м, мат. а/б, 800 - 808