СХЕМА РАСПОЛОЖЕНИЯ ЗЕМЕЛЬНОГО УЧАСТКА ДЛЯ ИНДИВИДУАЛЬНОГО ЖИЛИЩНОГО СТРОИТЕЛЬСТВА
ПО АДРЕСУ: ИВАНОВСКАЯ ОБЛАСТЬ, ГОРОД ИВАНОВО, В РАЙОНЕ УЛИЦЫ НОВОАВДОТЬИНСКОЙ
М 1:500

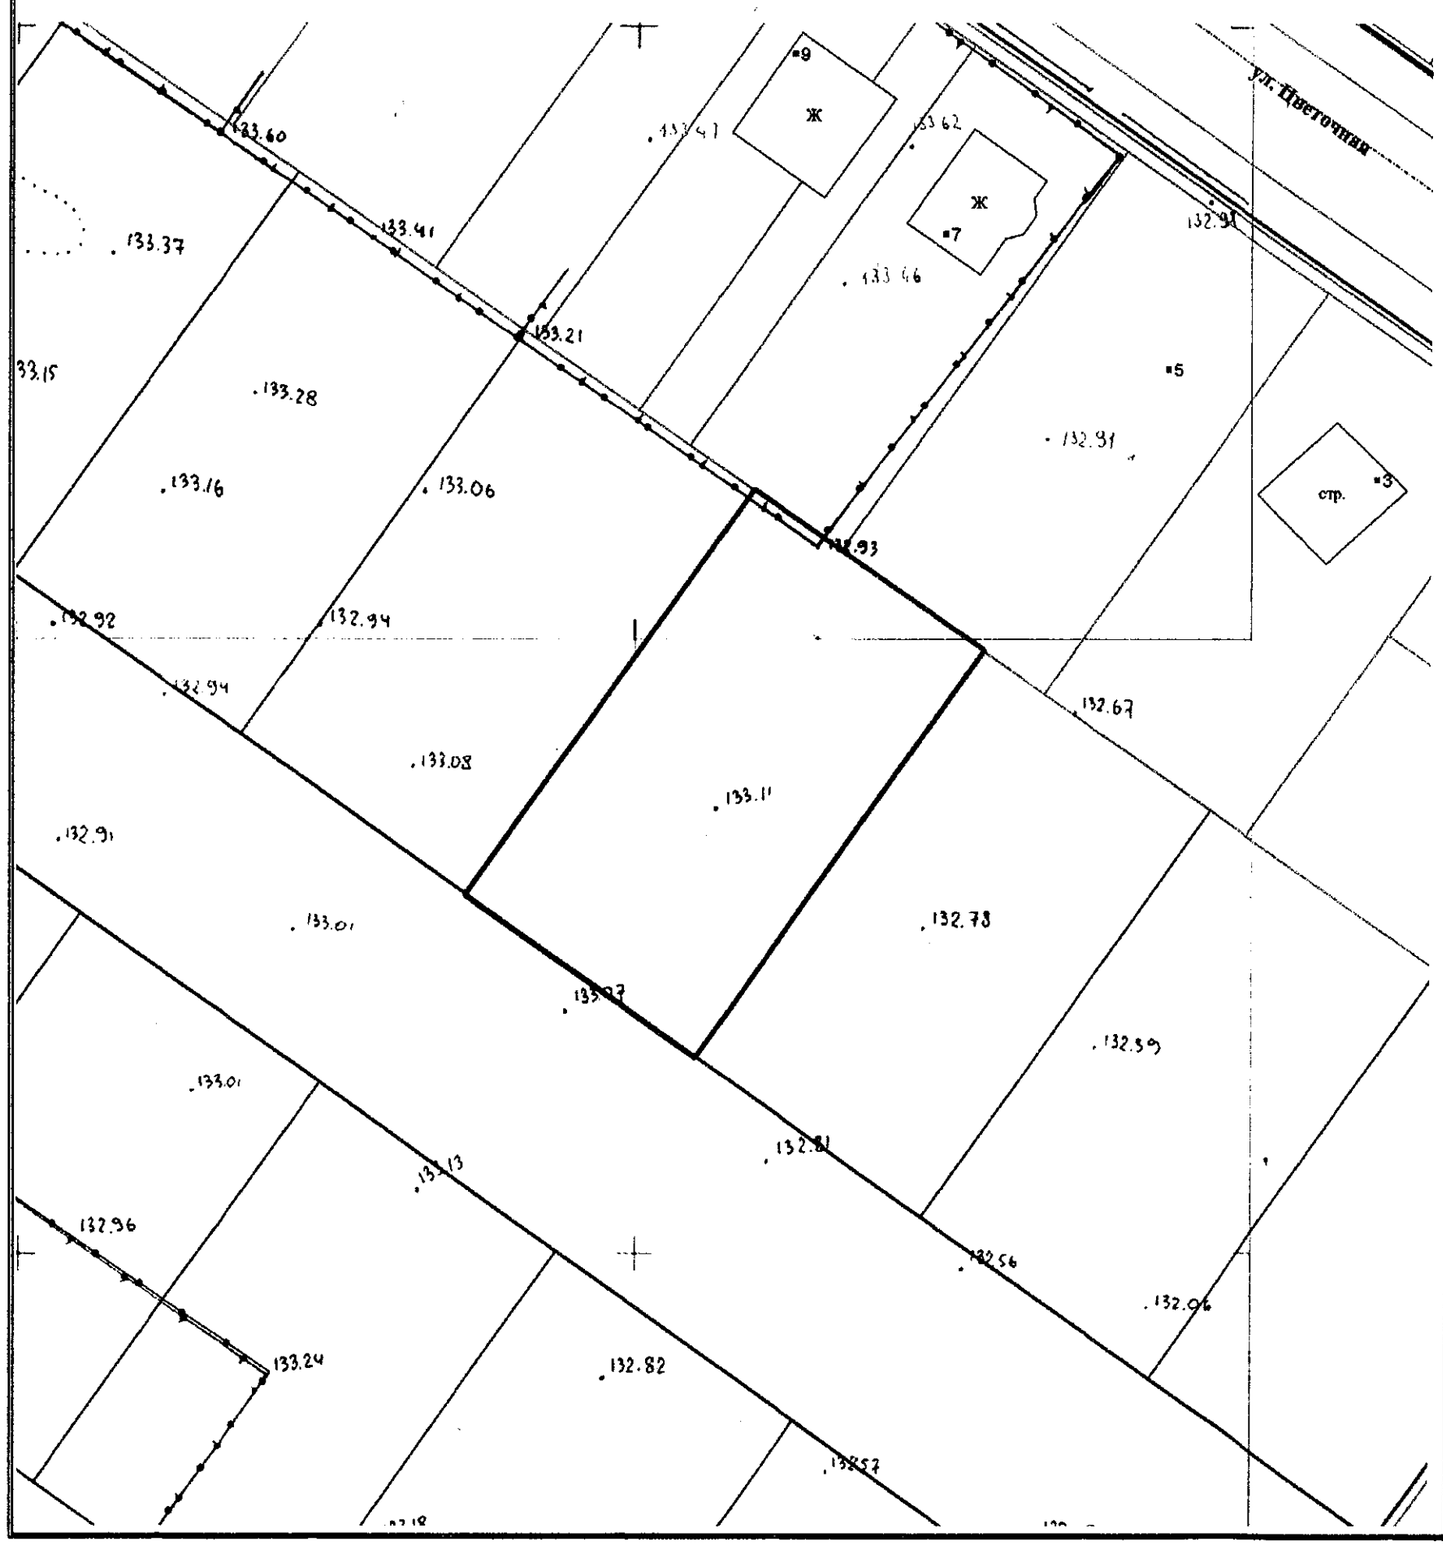

СИТУАЦИОННЫЙ ПЛАН
М 1:2000

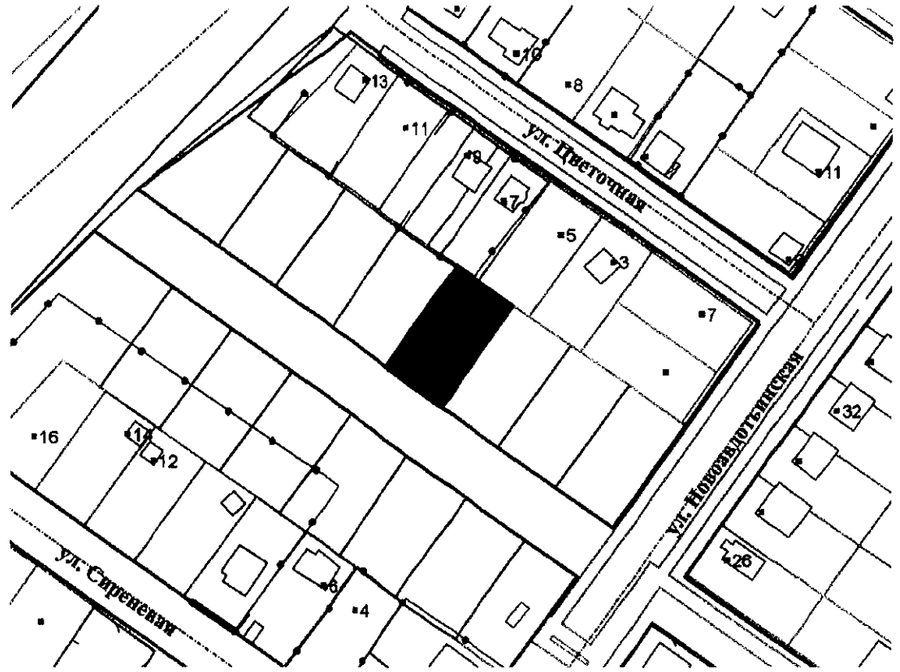

	Примечание	Подпись
Т.Г.Кузнецова Инженер ПТО АО "Ивгортеплоэнерго"	Согласовано	
Р.В. Базулин Начальник ПТО филиала АО "Газпром газораспределение Иваново"	согласовано	
М.Н.Ладаев Главный специалист группы подключений ИВ ГТС филиала "Владимирский" ПАО "Т Плюс"	Согласовано	
А.Н. Морозова Инженер ПТО АО "Водоканал"	согласовано	
С.Ю.Петрова Зам. начальника отдела технологического присоединения АО "Ивгорэлектросеть"	Согласовано	
Д.М.Зюкин Главный инженер МУП "САЖХ города Иванова"	Согласовано	
А.Е. Калибин Начальник службы линий электропередачи управления высоковольтных сетей филиала "Ивэнерго" ПАО "МРСК Центра и Приволжья"	Согласовано	
П.Е. Башигин Начальник транспортного центра технической эксплуатации телекоммуникаций г. Иваново Филиала во Владимирской и Ивановской областях ПАО "Ростелеком"	согласовано	