


Инв. № подл.	Подп. и дата	Взам. инв. №

557 - ТКР						
Ремонт улично-дорожной сети города Иванова						
Изм.	Кол.	Лист № док.	Подпись	Дата	Ремонт автомобильной дороги по проспекту Шереметевский (участок от пр. Ленина, д. 2а до пр. Шереметевский, д. 16)	
Разраб.				01.23		
Проверил				01.23		
ГИП				01.23	Стадия	
						Лист
					Листов	
Н.контр.	Капаева			01.23	000	
План автомобильной дороги. М 1:500					"Ивановодорпроект"	

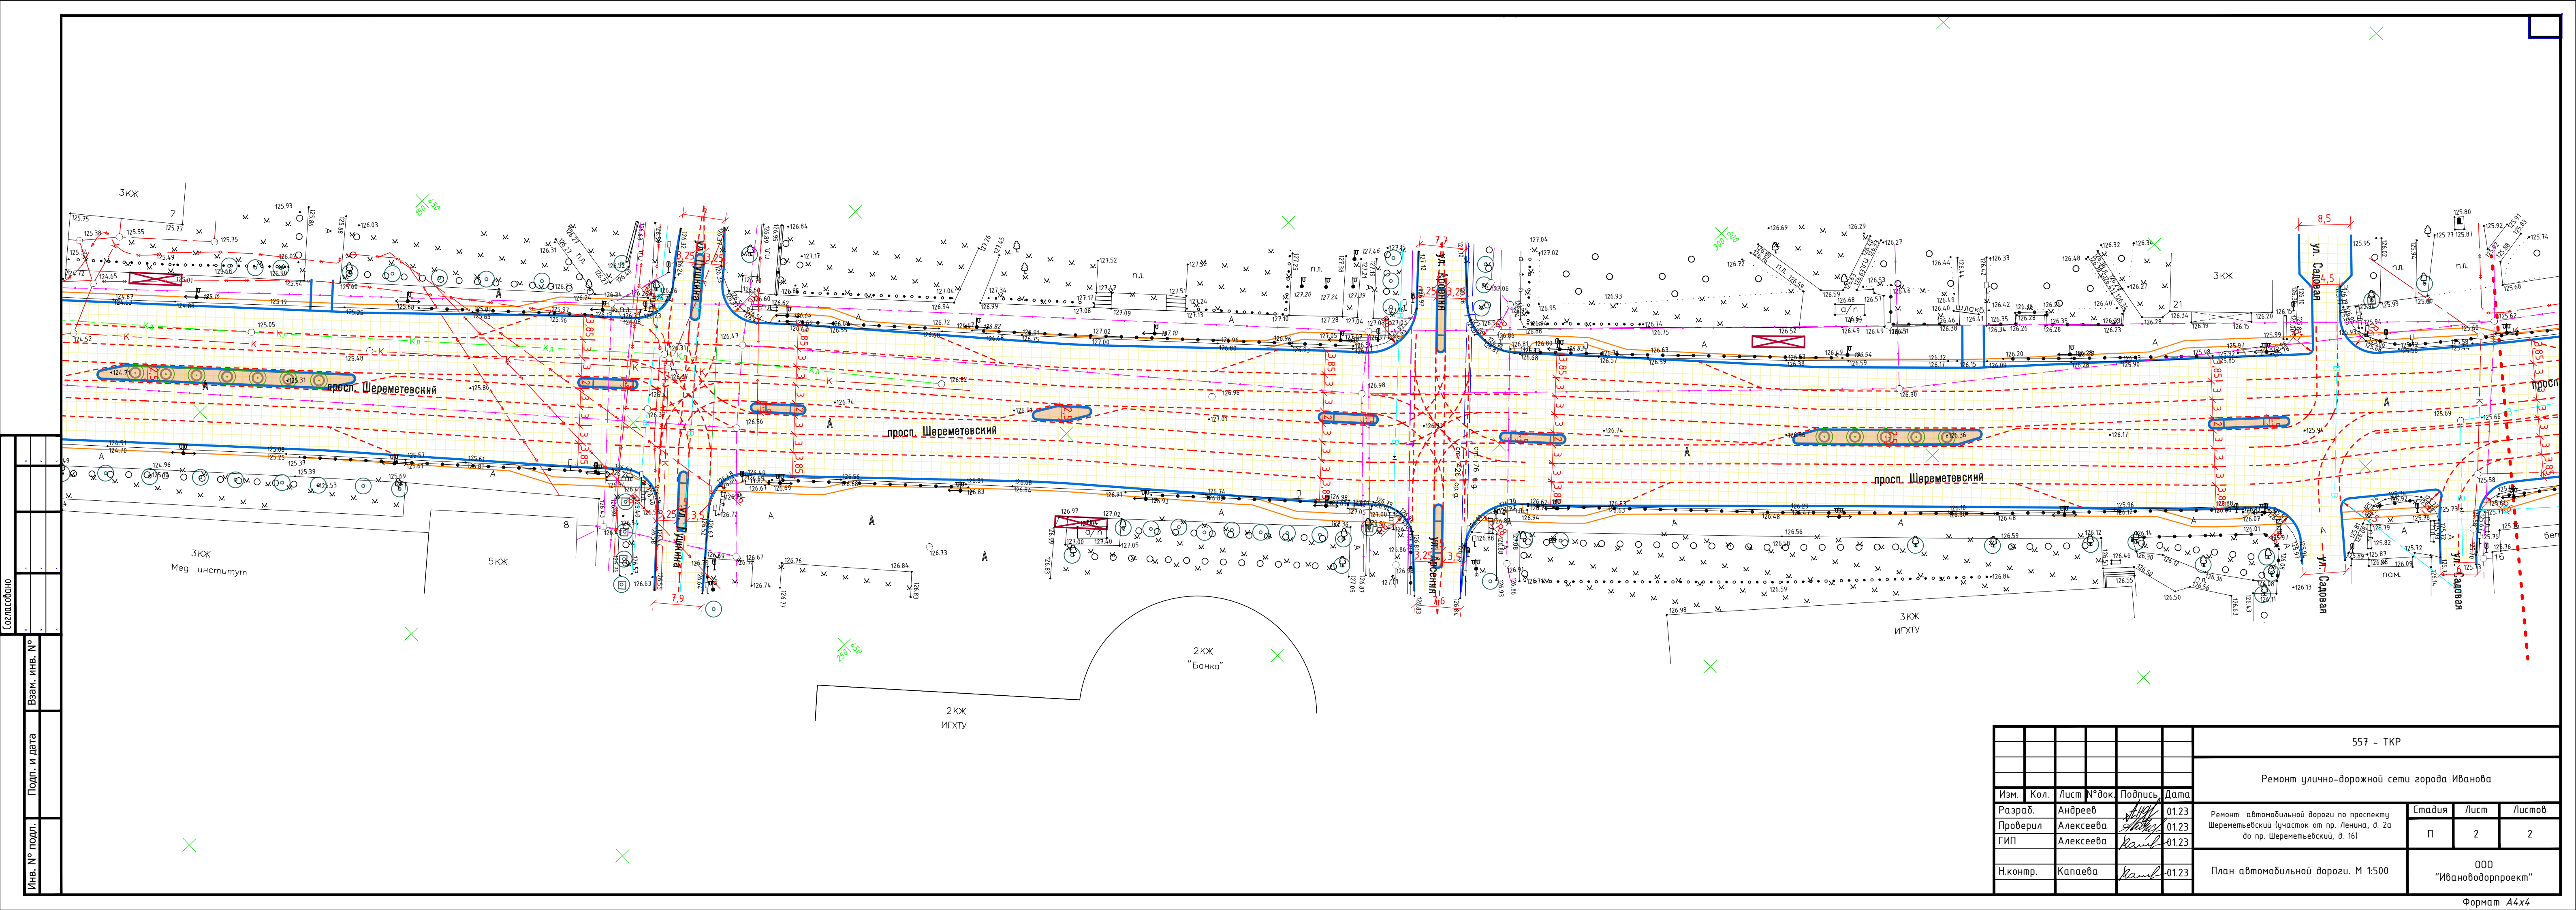

Согласовано	
Взам. инв. №	
Подп. и дата	
Инв. № подл.	

				557 - ТКР				
				Ремонт улично-дорожной сети города Иванова				
Изм.	Кол.	Лист № док.	Подпись	Дата	Ремонт автомобильной дороги по проспекту Шереметевский (участок от пр. Ленина, д. 2а до пр. Шереметевский, д. 16)	Стадия	Лист	Листов
Разраб.		Андреев	<i>Андреев</i>	01.23		П	2	2
Проверил		Алексеева	<i>Алексеева</i>	01.23				
ГИП		Алексеева	<i>Алексеева</i>	01.23				
Н.контр.		Капаева	<i>Капаева</i>	01.23	План автомобильной дороги. М 1:500	000 "Ивановодорпроект"		