


Обмерочный чертеж заднего фасада

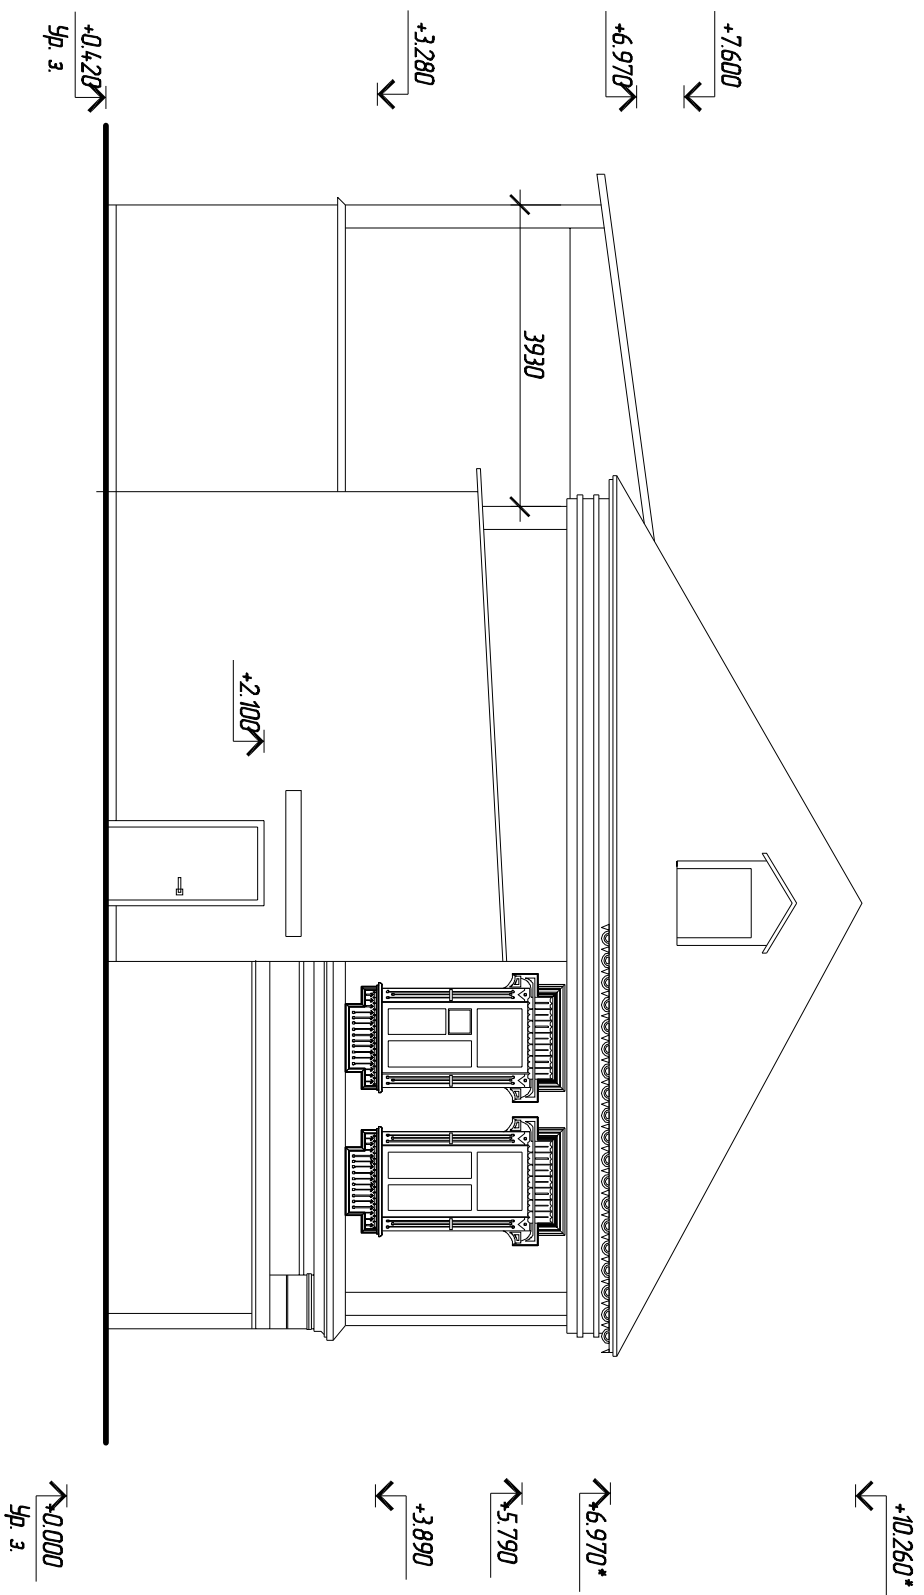

1. Данный лист смотрю совместно с л. 1-2, 4-5
2. Размеры со “*” уточнить по месту

Инв. № подл.	Подп. и дата	Взам. инв. №				

[illegible]